


ALLEGATO "A" PIANTA PIANO RIALZATO

scala 1/200

via Roma


via D'Acquisto

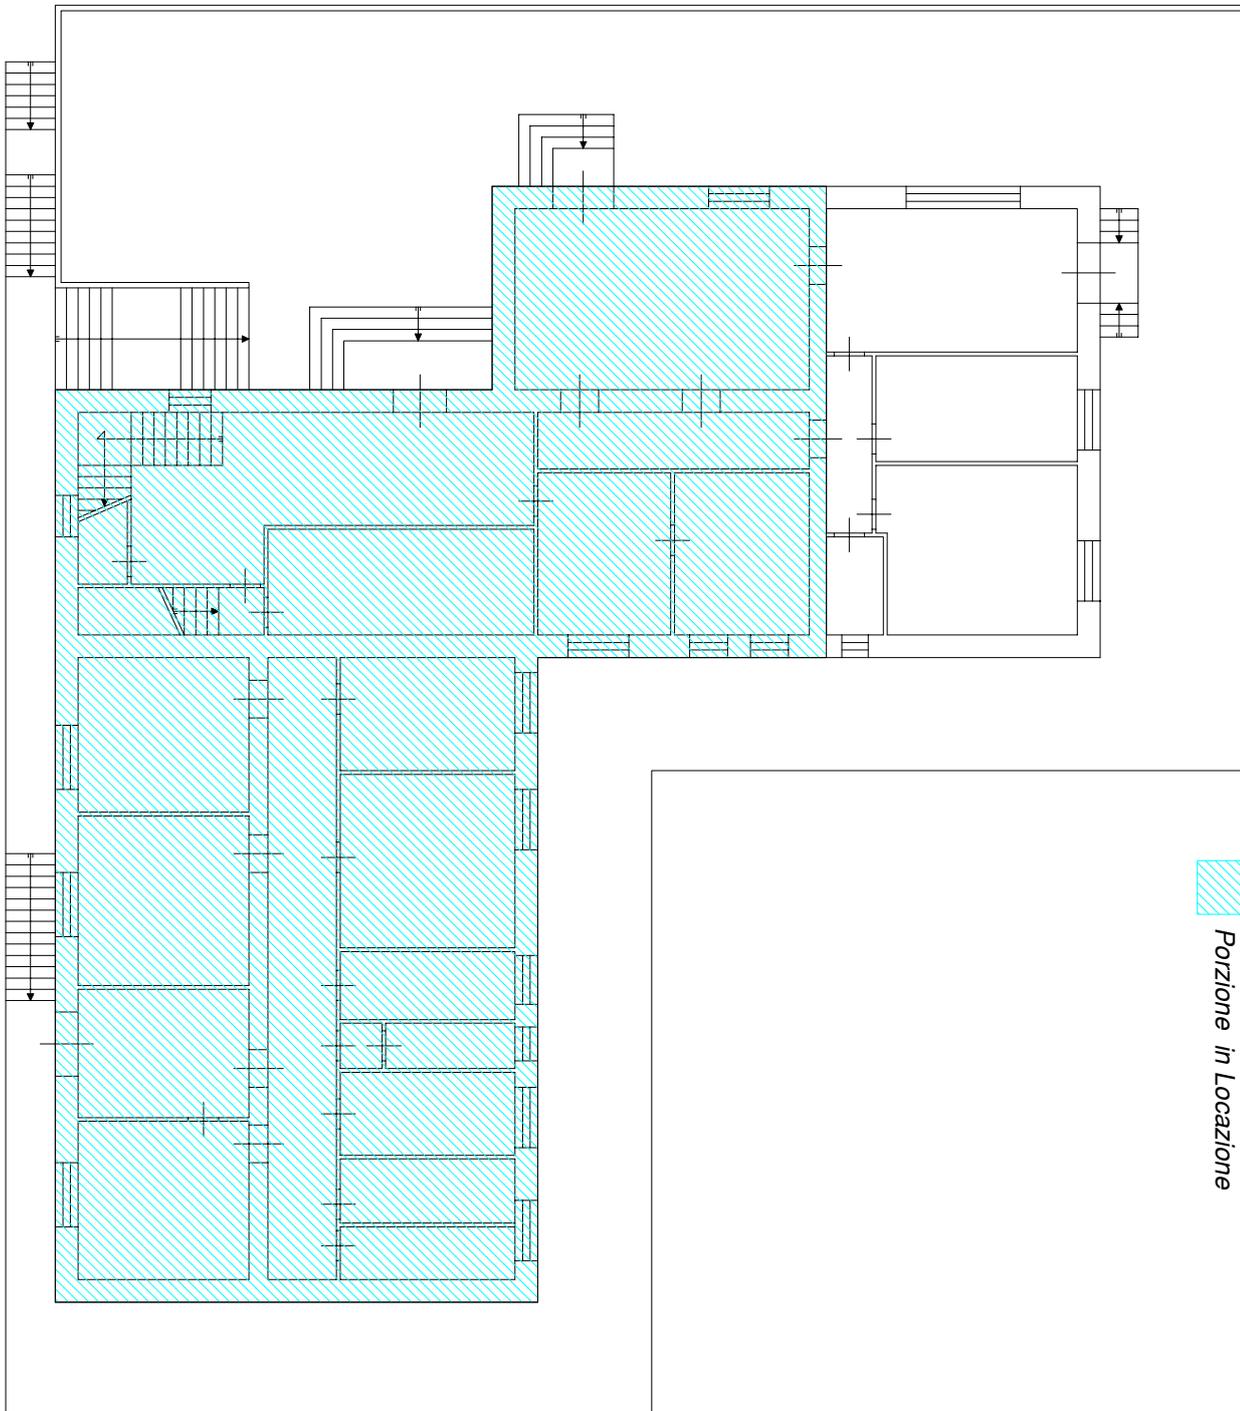

ALLEGATO "A" Pianta Piano Primo

scala 1/200

via Roma

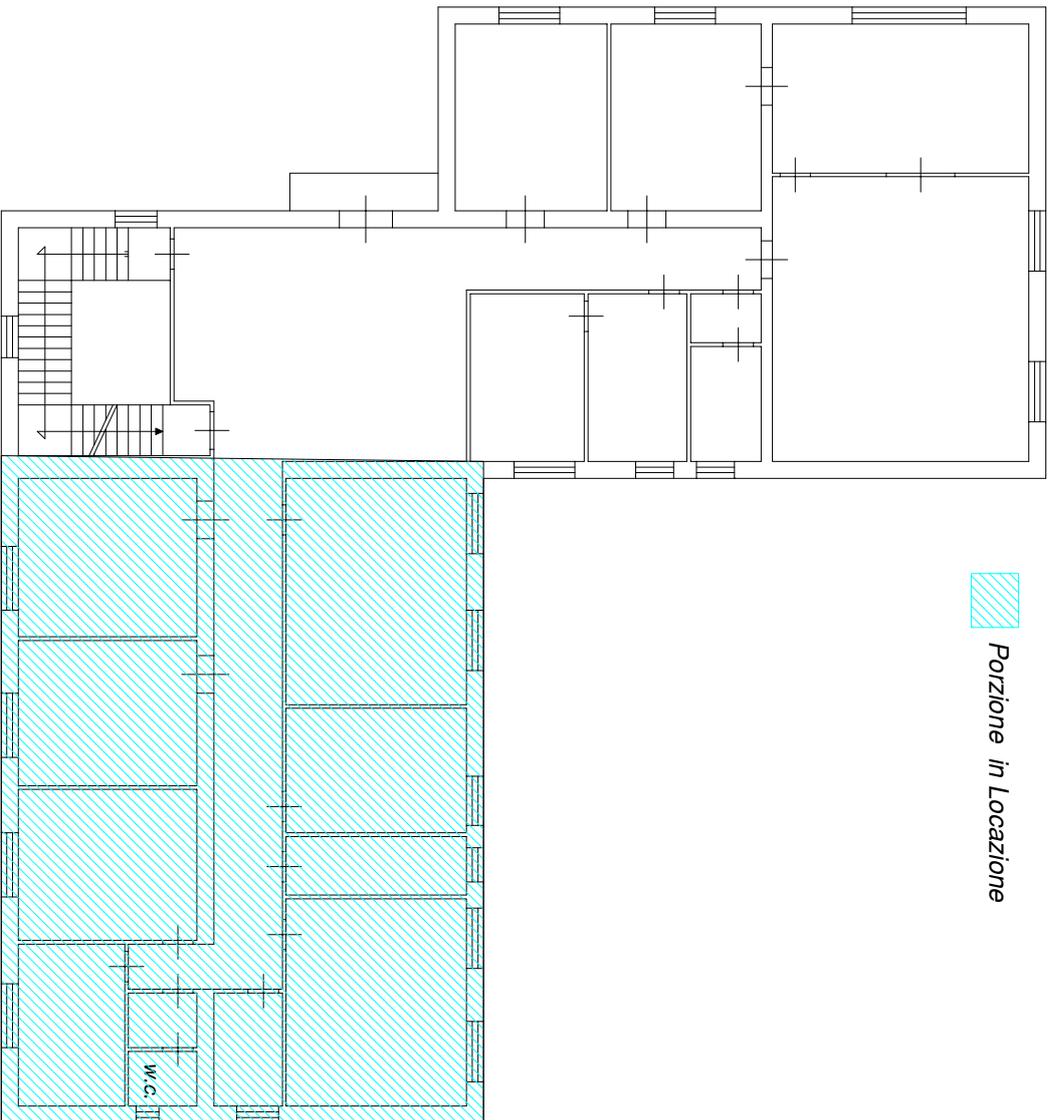

 *Porzione in Locazione*

via D'Acquisto