


DISTRIBUZIONE IMPIANTO ALLARME ANTINTRUSIONE DELLA VASCA TIPO


Scala 1 : 50

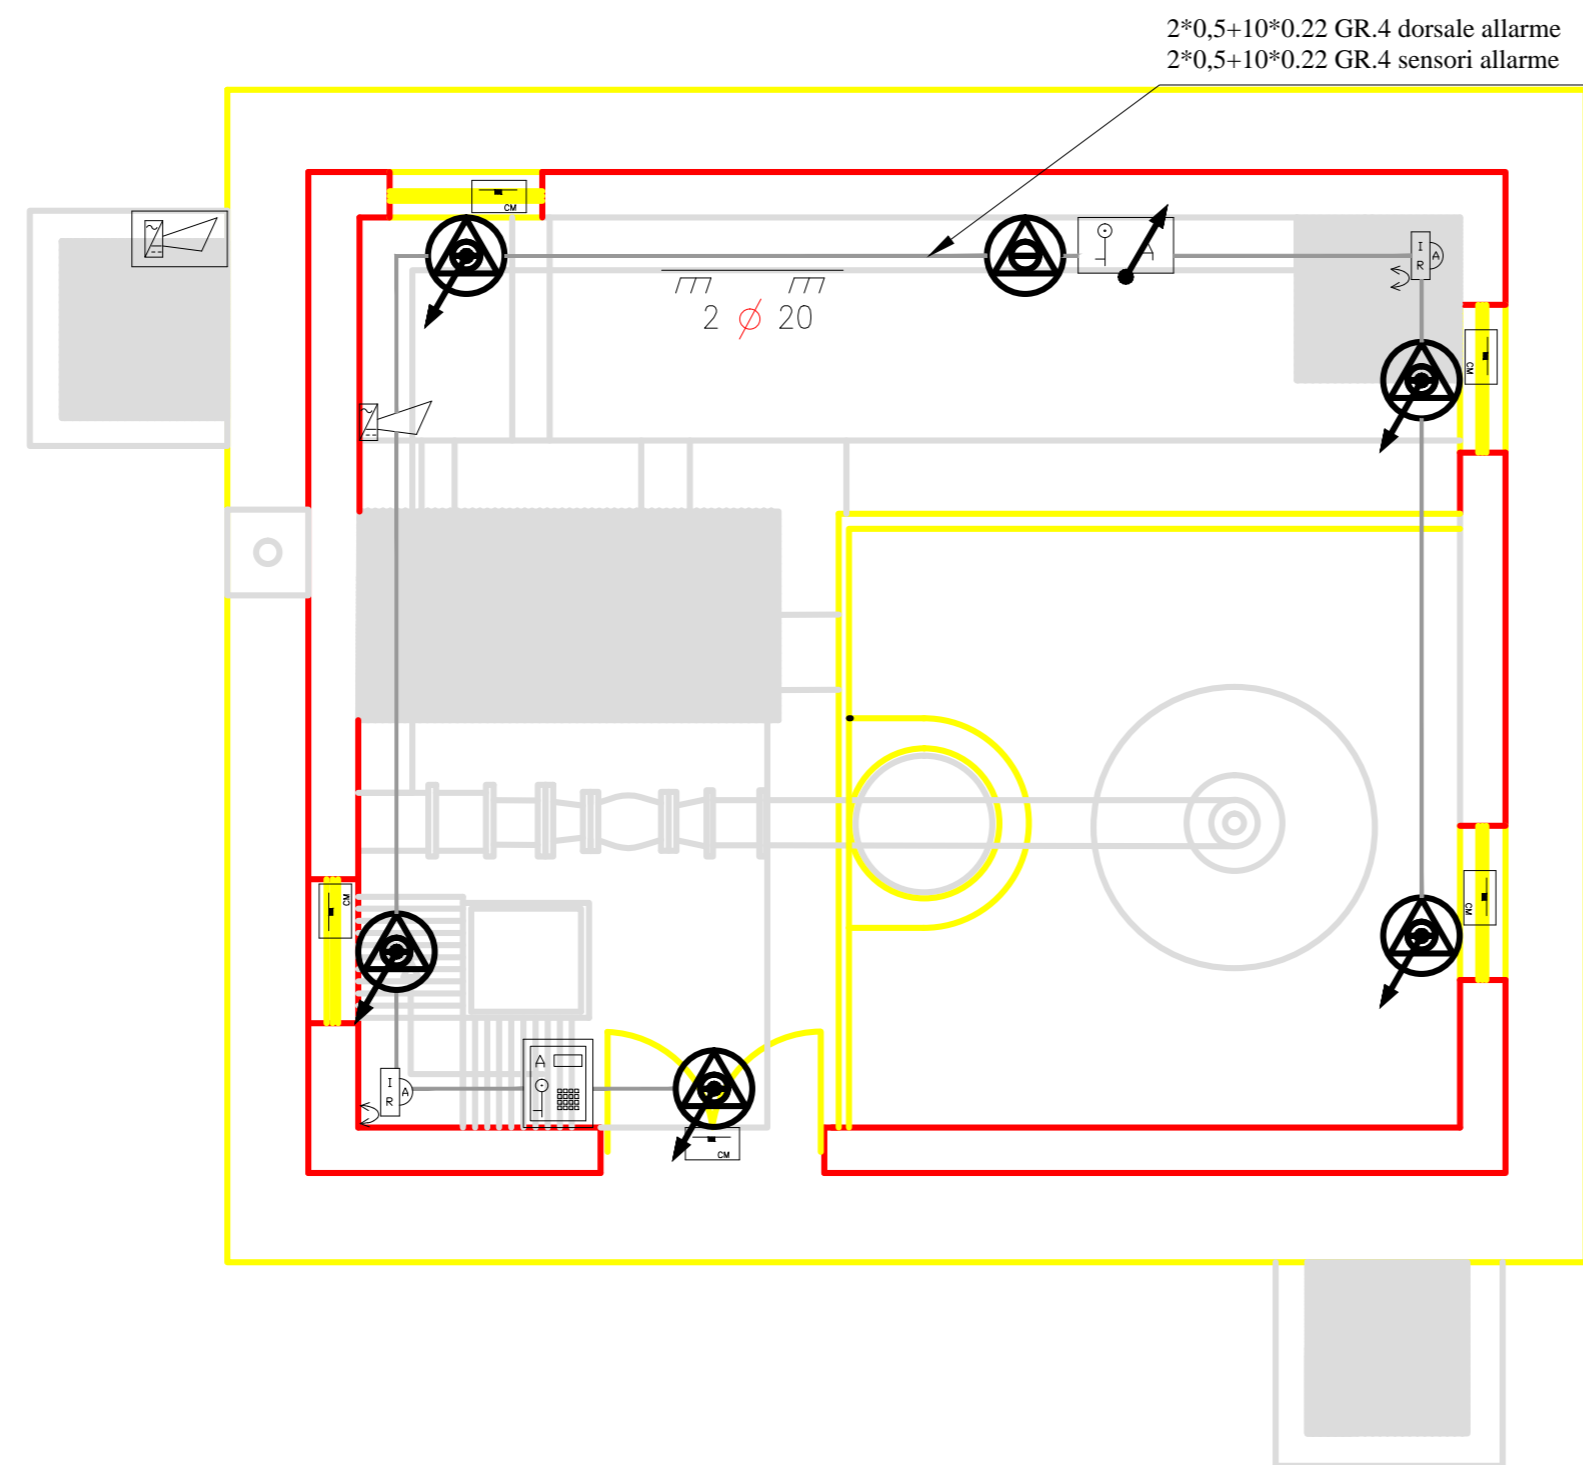

LEGENDA	
	Scatola a parete
	Conduittura a parete
	Conduittura discendente
	Conduittura ascendente
	Centrale allarme a microprocessore
	Rilevatore a doppia tecnologia
	Contatto magnetico
	Sirena da interno
	Sirena da esterno
	Tastiera per centrale a microprocessore

DISTRIBUZIONE IMPIANTO ALLARME ANTINTRUSIONE DEL NODO TIPO

Scala 1 : 50

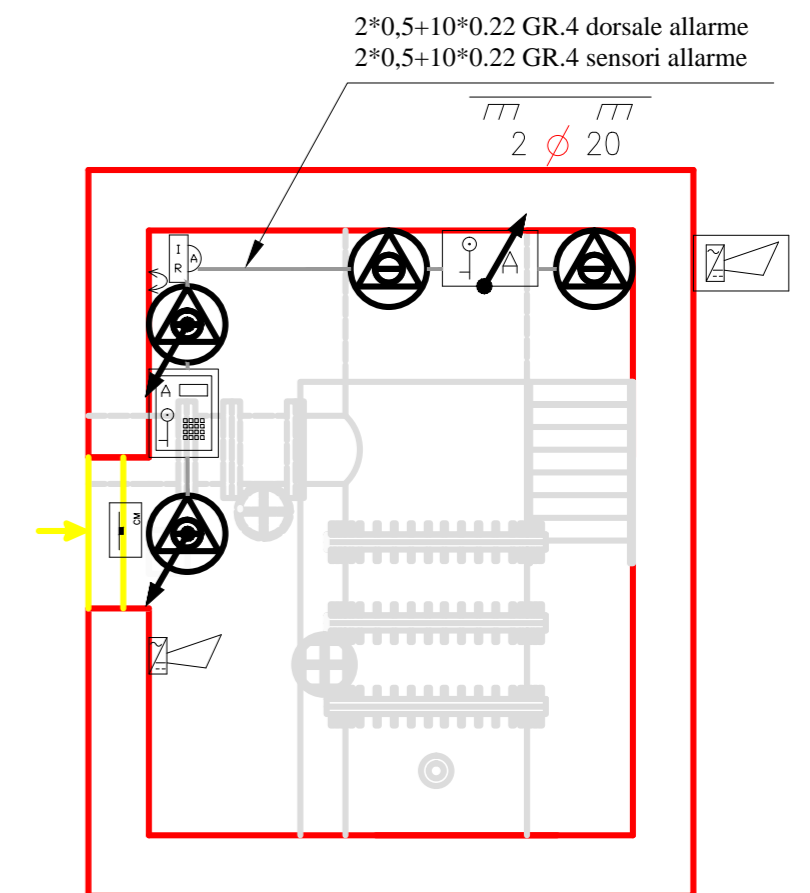

LEGENDA	
	Scatola a parete
	Conduittura a parete
	Conduittura discendente
	Conduittura ascendente
	Centrale allarme a microprocessore
	Rilevatore a doppia tecnologia
	Contatto magnetico
	Sirena da interno
	Sirena da esterno
	Tastiera per centrale a microprocessore