Regione Siciliana - Assessorato Risorse Agricole ed Alimentari

CONSORZIO DI BONIFICA 6 - ENNA

PROGRAMMA SVILUPPO RURALE 2007 - 2013

MISURA 125 - "AZIONE B"

PROGETTO PER IL MIGLIORAMENTO DELLA DISTRIBUZIONE IRRIGUA DELLA RETE DIPENDENTE DALL' INVASO POZZILLO E LA REALIZZAZIONE DEL SISTEMA DI TELECONTROLLO DELLA RETE IRRIGUA DIPENDENTE DALL'INVASO OLIVO

CUP C76B1100001000 8

STRALCIO CATASTALE COMIZIO N°21	ELABORATO Eg.P.12	Scala
		Data: Sett. 2011

C. S. P.
(Dr. Ing. Alessandro Scelfo)

PROGETTISTI
(Dr. Ing. Gabriele Mancuso)
(Dr. Ing. Alessandro Scelfo)

PROGETTISTA IMP. ELETTRICI
(Per. Ind. Giuseppe Scardona)

COORDINATORE PROGETTAZIONE
(Dr. Ing. Maurizio Sciacqua)

COLLABORATORI PROGETTAZIONE
Geom. Pietro Pappalardo
Geom Mario Lo Giudice

RILIEVI
Geom. Tommaso Bonaccorsi

GEOLOGIA
Dott. Gaetano Punzi

IL R. U.P.	IL DIRETTORE	IL COMMISSARIO STRAORDINARIO
(Dr. Ing. Mario Valvo)	(Dr. Ing. [illegible])	(Prof. Salvatore [illegible])

LEGENDA

- *Gruppo di Consegna*
- *Pozzetto di Manovra*
- *Pozzetto di Scarico*
- *Pozzetto di Sfiato*
- *Punti Collimati*
- *Condotta da Realizzare*
- *Delimitazione Comizio*
- *Numero Comizio*

COMUNE DI REGALBUTO

FOGLIO N° 34
FOGLIO N° 36

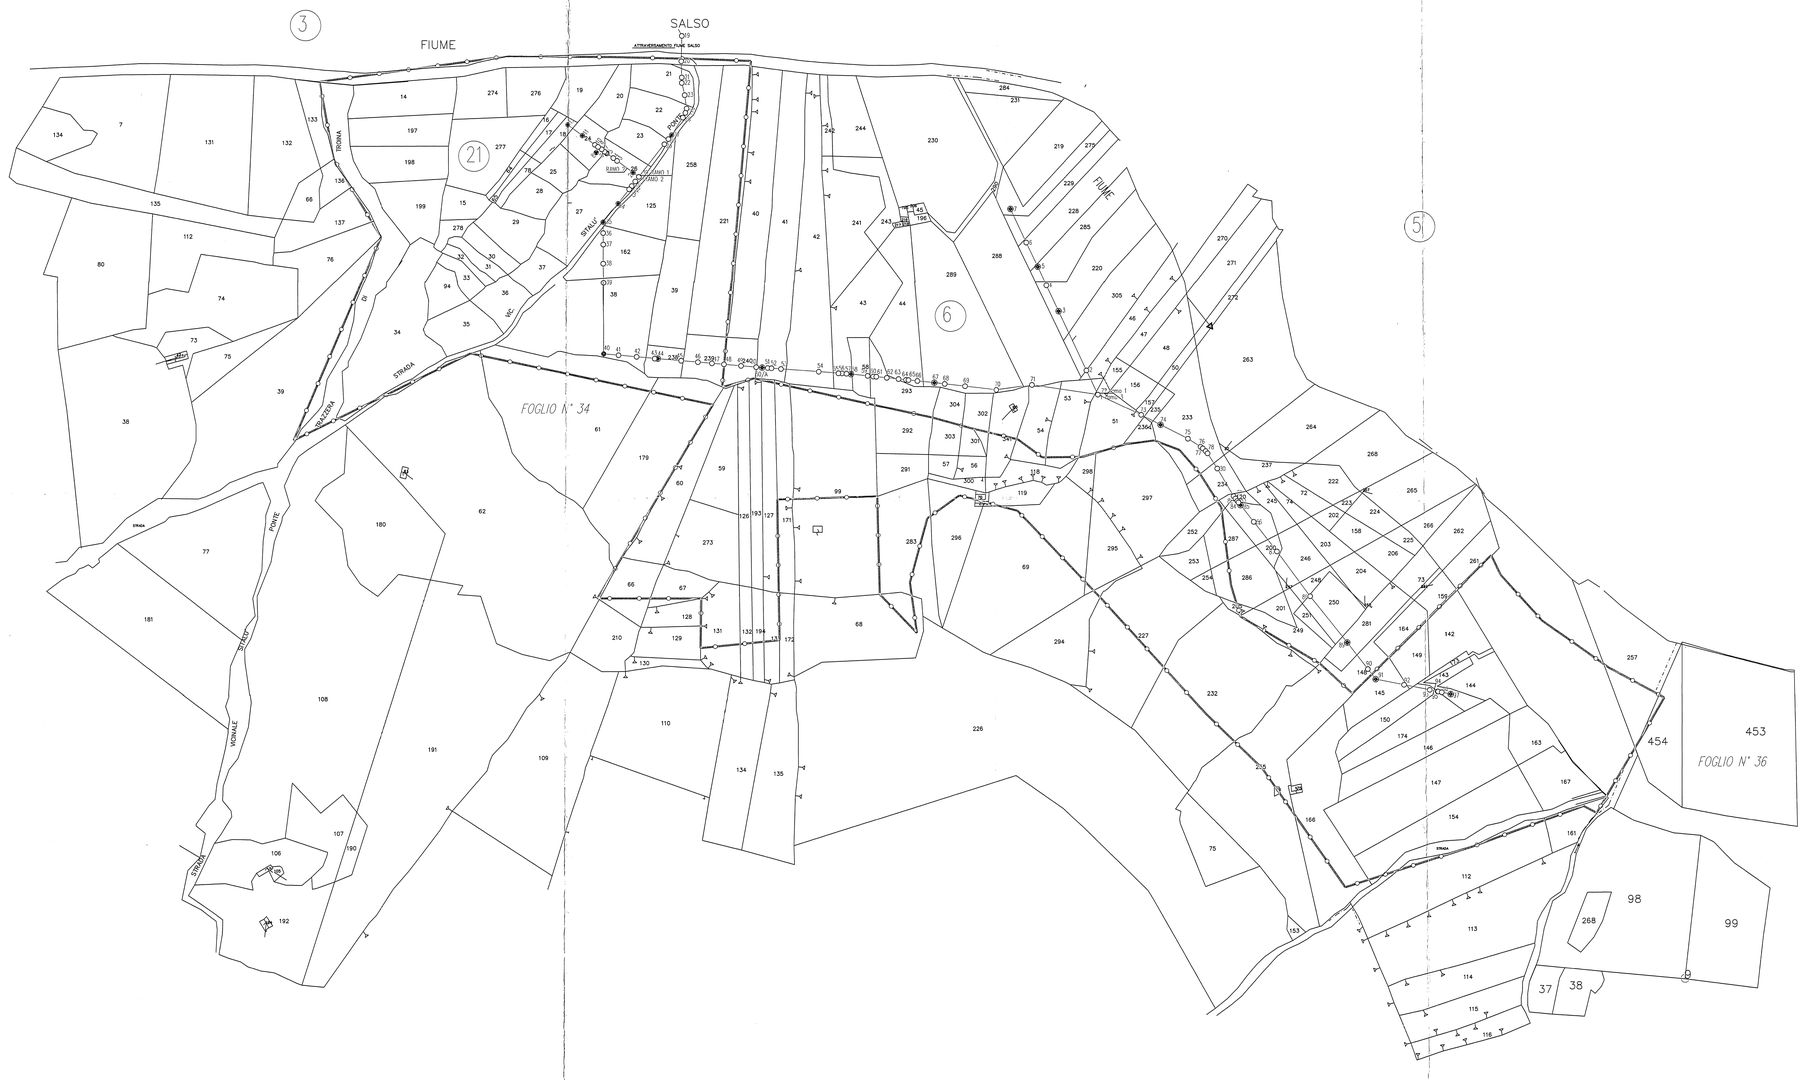

Scala 1: 2000