


LEGENDA	
.....	Delimitazione Complesso Irriguo
.....	Delimitazione Canizio
.....	Condotta da Realizzare
.....	Condotta Principale Rete Alta
.....	Condotta Principale Rete Media
.....	Condotta Principale Rete Basso
④	Numero Canizio

SCALA 1:10.000

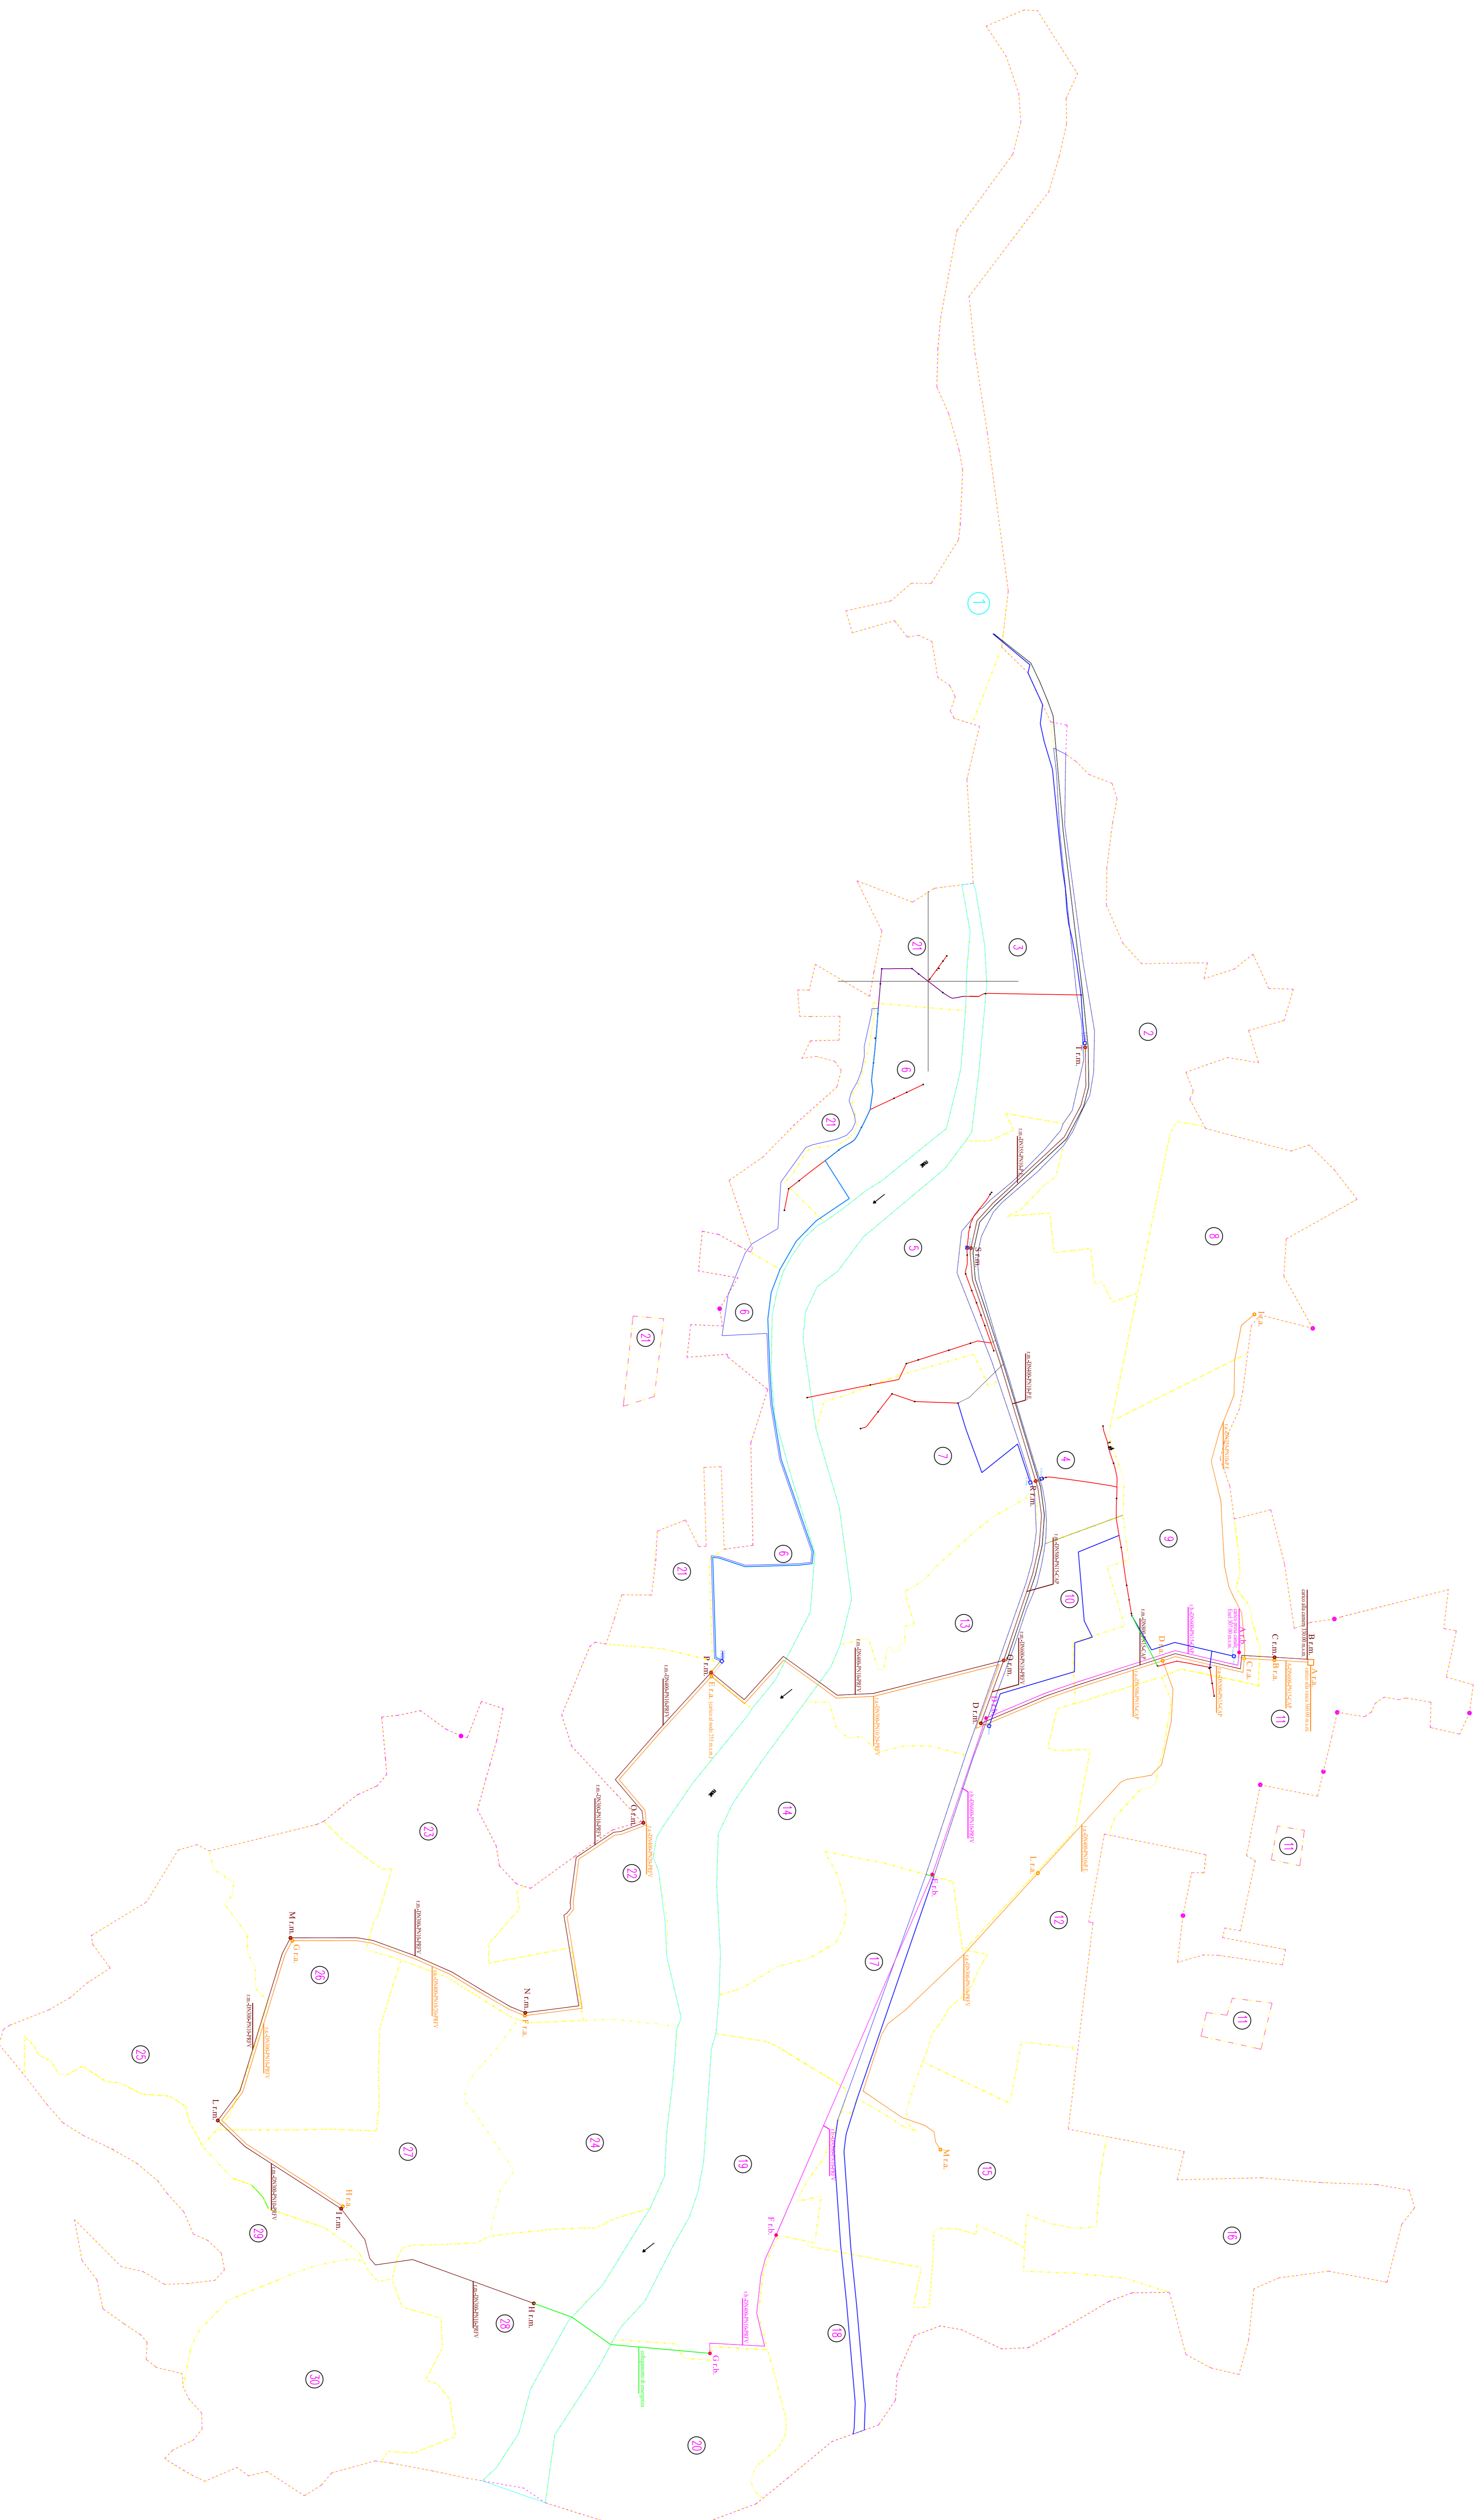

Stazione Stradina - classando: Abasco - distretto ed. Almonara

CONSOZIO DI BONIFICA 6 - ENNA

PROGRAMMA SVILUPPO RURALE 2007 - 2013
MISURA 125 - "AZIONE B"

PROGETTO PER IL MIGLIORAMENTO DELLA
DISTRIBUZIONE IRRIGUA DELLA RETE DIPENDENTE
DALL'INVASO POZZILLO E LA REALIZZAZIONE DEL
SISTEMA DI TELECONTROLLO DELLA RETE IRRIGUA
DIPENDENTE DALL'INVASO OLIVO
- CUP C76B11000010008 -

PLANIMETRIA SCHEMA IDRAULICO

Fig. P.2

Scala
Date: Maggio 2011

C. S. P.		PROGETTISTI		PROGETTISTA IMP. ELETTRICI	
(Dr. Ing. Assunta Scalo)	(Dr. Ing. Gabriele Minasso)	(Dr. Ing. Gabriele Minasso)	(Dr. Ing. Giuseppe Invernizzi)		
		(Dr. Ing. Alessandro Scalo)			
COORDINATORE PROGETTAZIONE		RILIEVI		GEOLOGIA	
(Dr. Ing. Maurizio Calamia)	(Dr. Ing. Maurizio Calamia)	Geom. Silvio Scarpino	Geom. Marco Zappà	Geom. Francesco Mastrogiovanni	Dott. Gaetano Pizzi

COLLABORATORI PROGETTAZIONE
Geom. Silvio Scarpino

IL R.U.P. IL DIRETTORE F.F. IL VICE COMMISSARIO STRAORDINARIO
(Dr. Ing. Maria Vaino) (Dr. Ing. Biagio Spoto) (Prof. Salvatore Rindoglio)