


# PLANIMETRIA COMIZIO N° 9

Scala 1: 2000

**LEGENDA**

- Gruppo di Consenso
- Pozzetto di Manovra
- Pozzetto di Scarico
- Punt. Calinati
- Punt. Calinati
- Condotto da Realizzare
- Condotto Principale
- Condotto Principale
- Numero Comizio

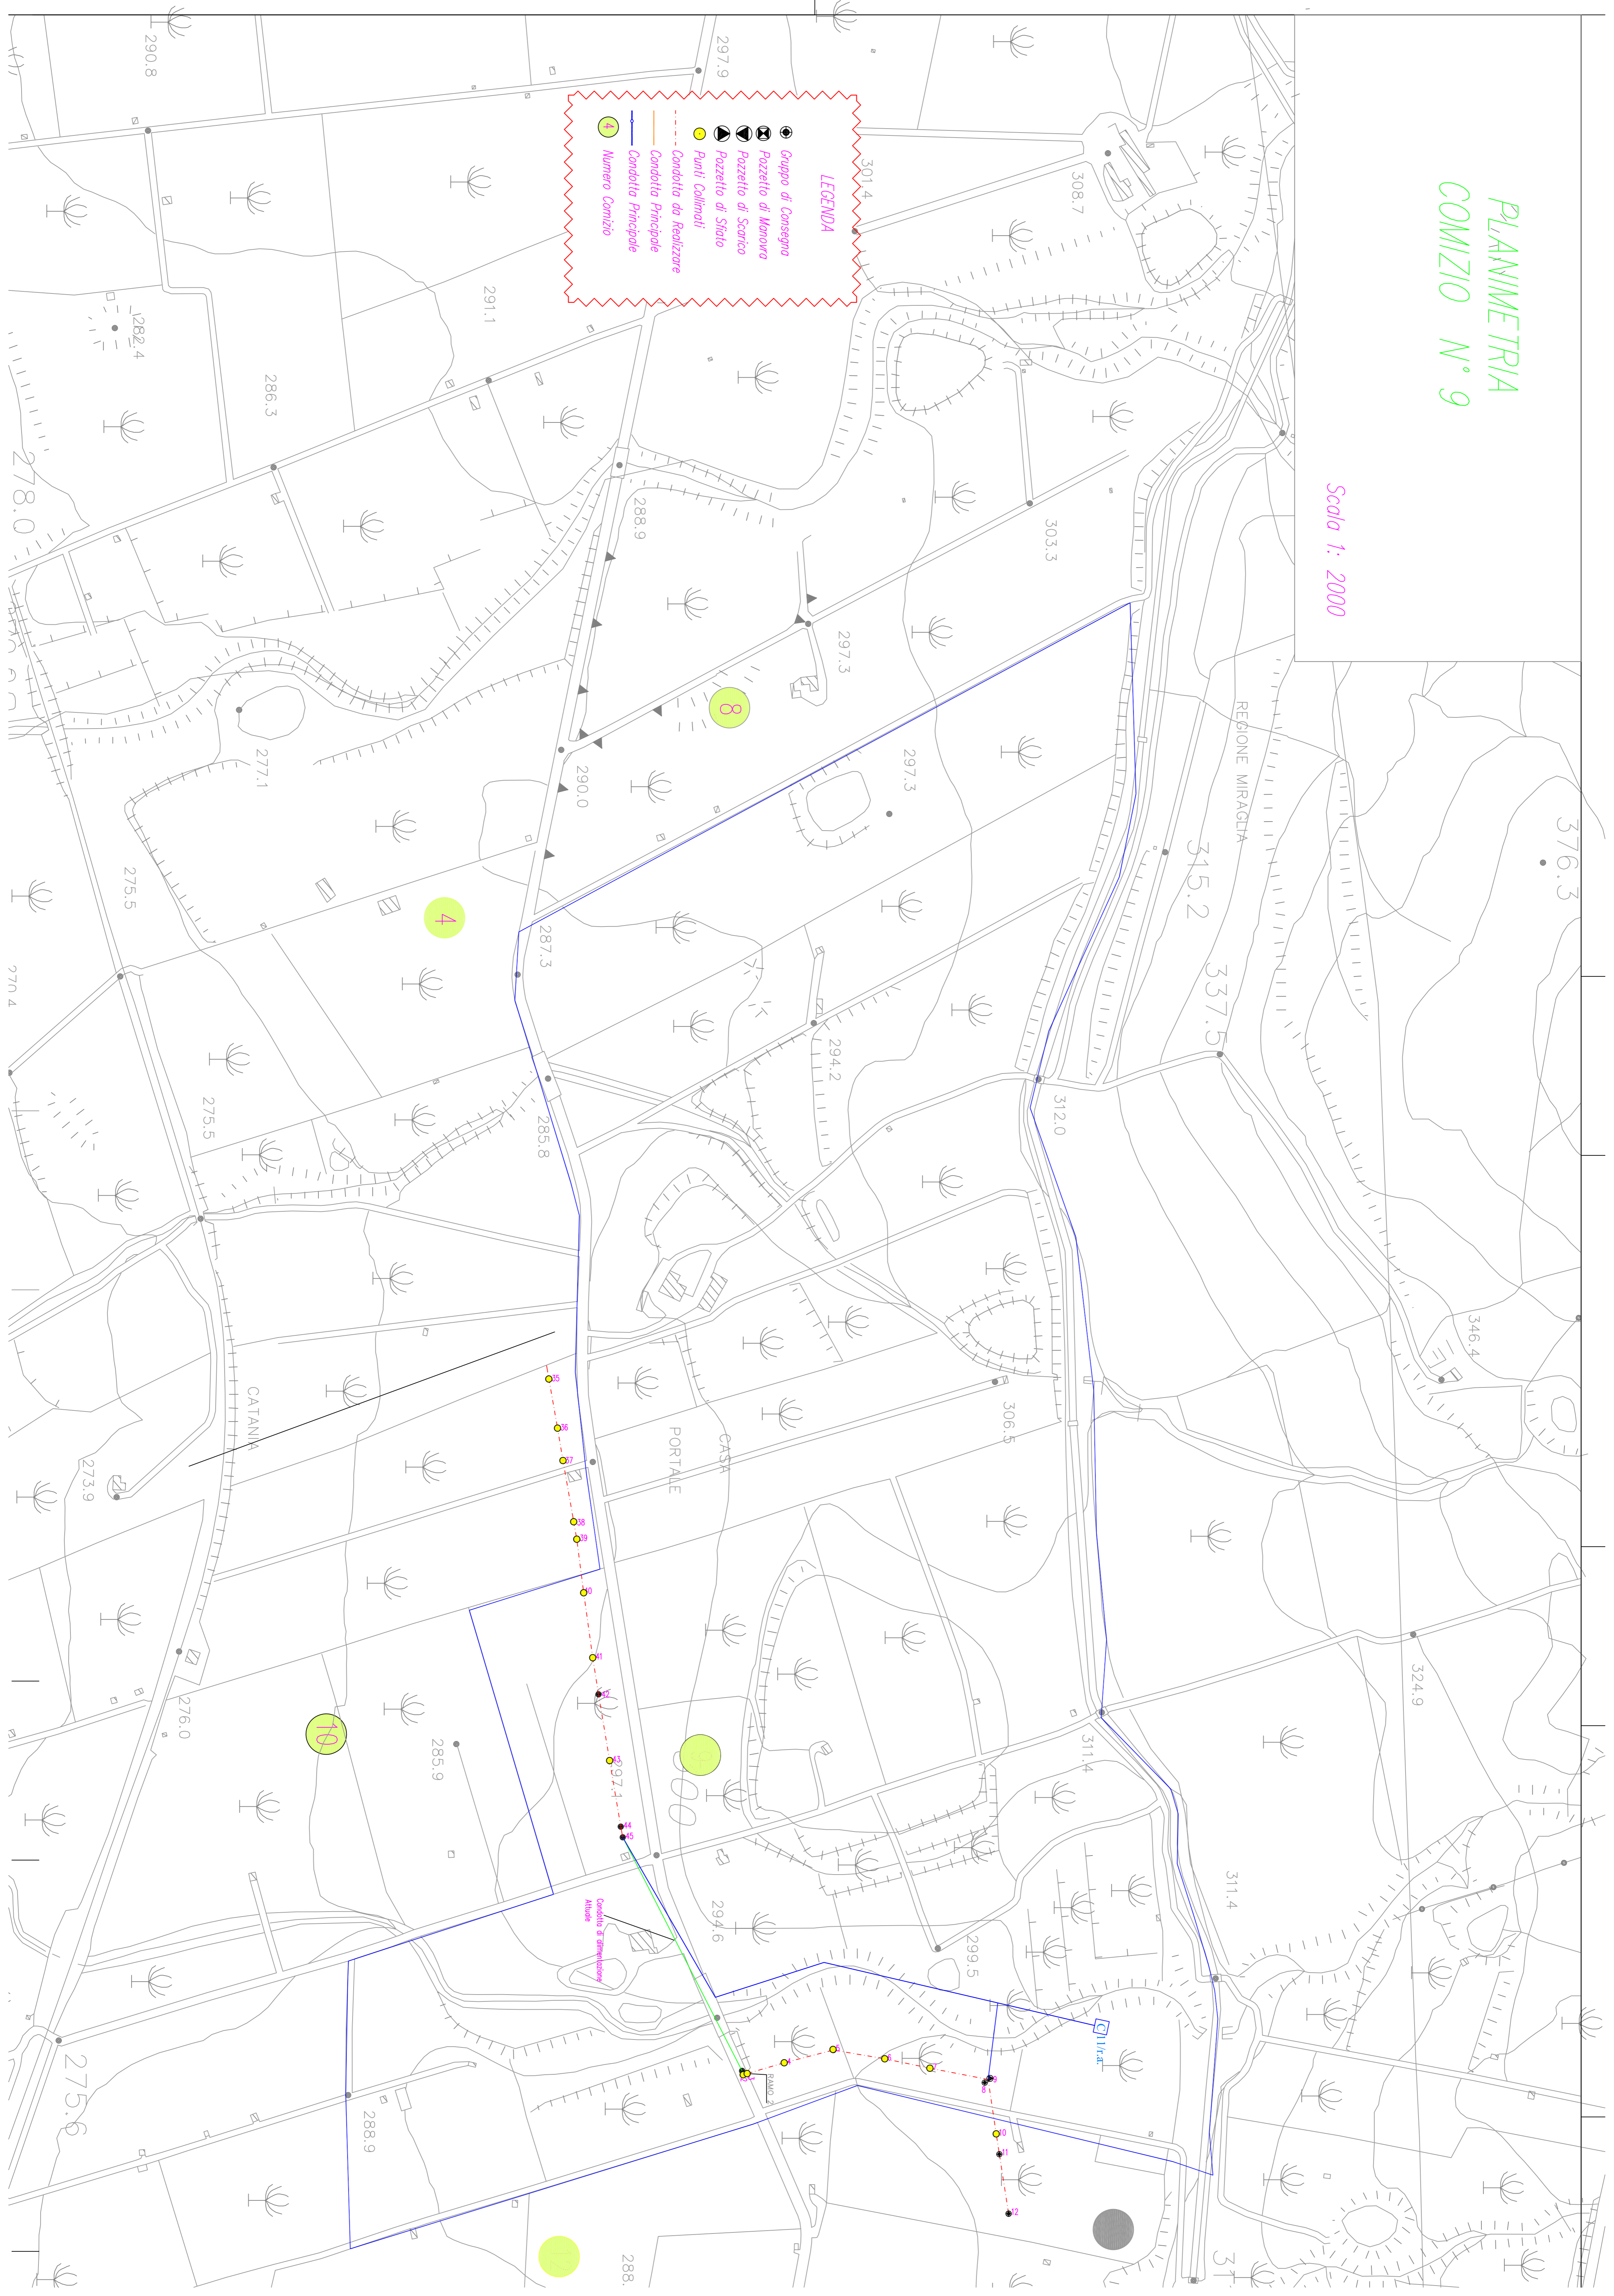

*Regione Siciliana - Assessorato Regionale Agricoltura ed Alimentazione*

## CONSOZIO DI BONIFICA 6 - ENNA

PROGRAMMA SVILUPPO RURALE 2007 - 2013  
MISURA 125 - " AZIONE B"

PROGETTO PER IL MIGLIORAMENTO DELLA  
DISTRIBUZIONE IRRIGUA DELLA RETE DIPENDENTE  
DALL' INVASO POZZILLO E LA REALIZZAZIONE DEL  
SISTEMA DI TELECONTROLLO DELLA RETE IRRIGUA  
DIPENDENTE DALL' INVASO OLIVO  
- CUP C76B11000010008 -

STRALCIO PLANIMETRICO COMIZIO N° 9	ELABORATO <b>Eg.P.18</b>	Scala
		Data: Maggio 2011

C. S. P. (Dr. Ing. Alessandro Sciffo)	PROGETTISTI (Dr. Ing. Gabriele Mancuso) (Dr. Ing. Alessandro Sciffo)	PROGETTISTA IMP. ELETTRICA (Per. Ind. Giuseppe Inardone)
COORDINATORE PROGETTAZIONE (Dr. Ing. Maurizio Calliramo)		

COLLABORATORI PROGETTAZIONE Geom. Silvio Sorcinigola	RILEVI Geom. Marco Zagari	GEOLOGIA Dott. Giacomo Pardi
	Geom. Tommaso Manganavanti	

IL R. U. P. (Dr. Ing. Mario Vahio)	IL DIRETTORE F.F. (Dr. Ing. Biagio Sporo)	IL VICE COMMISSARIO STRAORDINARIO (Prof. Salvatore Bolognino)
---------------------------------------	--	--