


PLANIMETRIA
COMIZIO N° 10

Scala 1: 2000

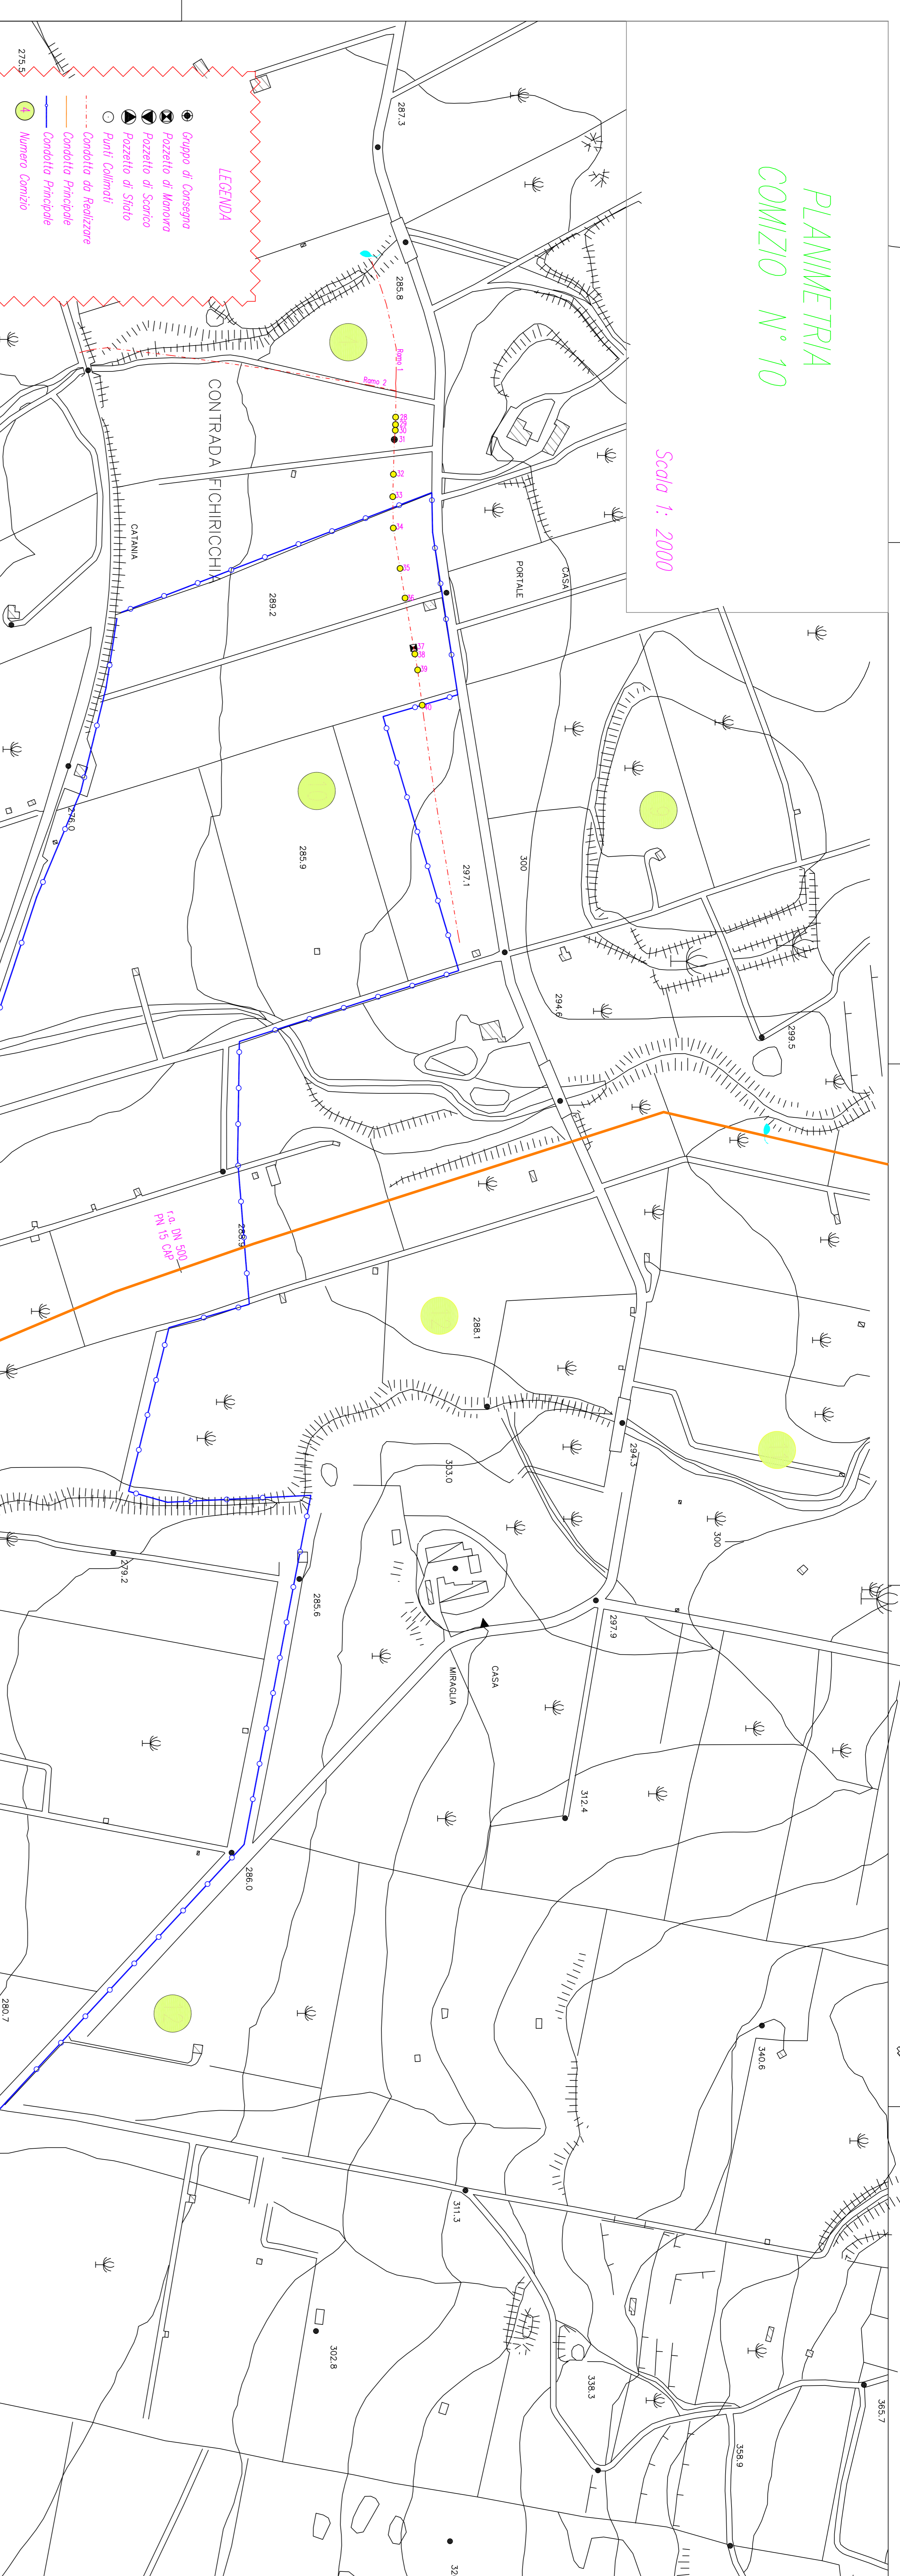

- LEGENDA**
- Gruppo di Consegna
 - ⊗ Pozzetto di Manovra
 - ⊙ Pozzetto di Scarico
 - Punti Calibrati
 - Condotto da Realizzare
 - Condotto Principale
 - Condotto Secondario
 - Numero Comizio

Stipione Sforzino - discente: Marco Sforzini ed. allievi

CONDOTTO DI BONIFICA 6 - ENNA

PROGRAMMA SVILUPPO RURALE 2007 - 2013
MISURA 125 - "AZIONE B"

PROGETTO PER IL MIGLIORAMENTO DELLA
DISTRIBUZIONE IRRIGUA DELLA RETE DIPENDENTE
DAL L'INVASO POZZILLO E LA REALIZZAZIONE DEL
SISTEMA DI TELECONTROLLO DELLA RETE IRRIGUA
DIPENDENTE DALL'INVASO OLIVO
- CUP C76B11000010008 -

STRALCIO PLANIMETRICO
COMIZIO N° 10

Fig. P.19
Scala
Data: Maggio 2011

C. S. P.
(Dr. Ing. Massimo Scifo)

PROGETTISTI
(Dr. Ing. Gabriele Marano)

PROGETTISTIANIP. ELETTRICI
(Dr. Ing. Giuseppe Iannone)

(Dr. Ing. Assunta Scifo)

COORDINATORE PROGETTAZIONE
(Dr. Ing. Massimo Scifo)

COLLABORATORI PROGETTAZIONE

RELEVI

GEOMOLOGIA

Geom. Silvio Sorrentino Geom. Marco Zappà Geom. Tommaso Maneghini Dott. Gaetano Pizzi

IL R. U. P. IL DIRETTORE F.F. IL VICE COMMISSARIO STRAORDINARIO
(Dr. Ing. Silvio Vivaldi) (Dr. Ing. Diego Spini) (Prof. Salvatore Panigallo)