


PLANIMETRIA COMIZIO N° 21

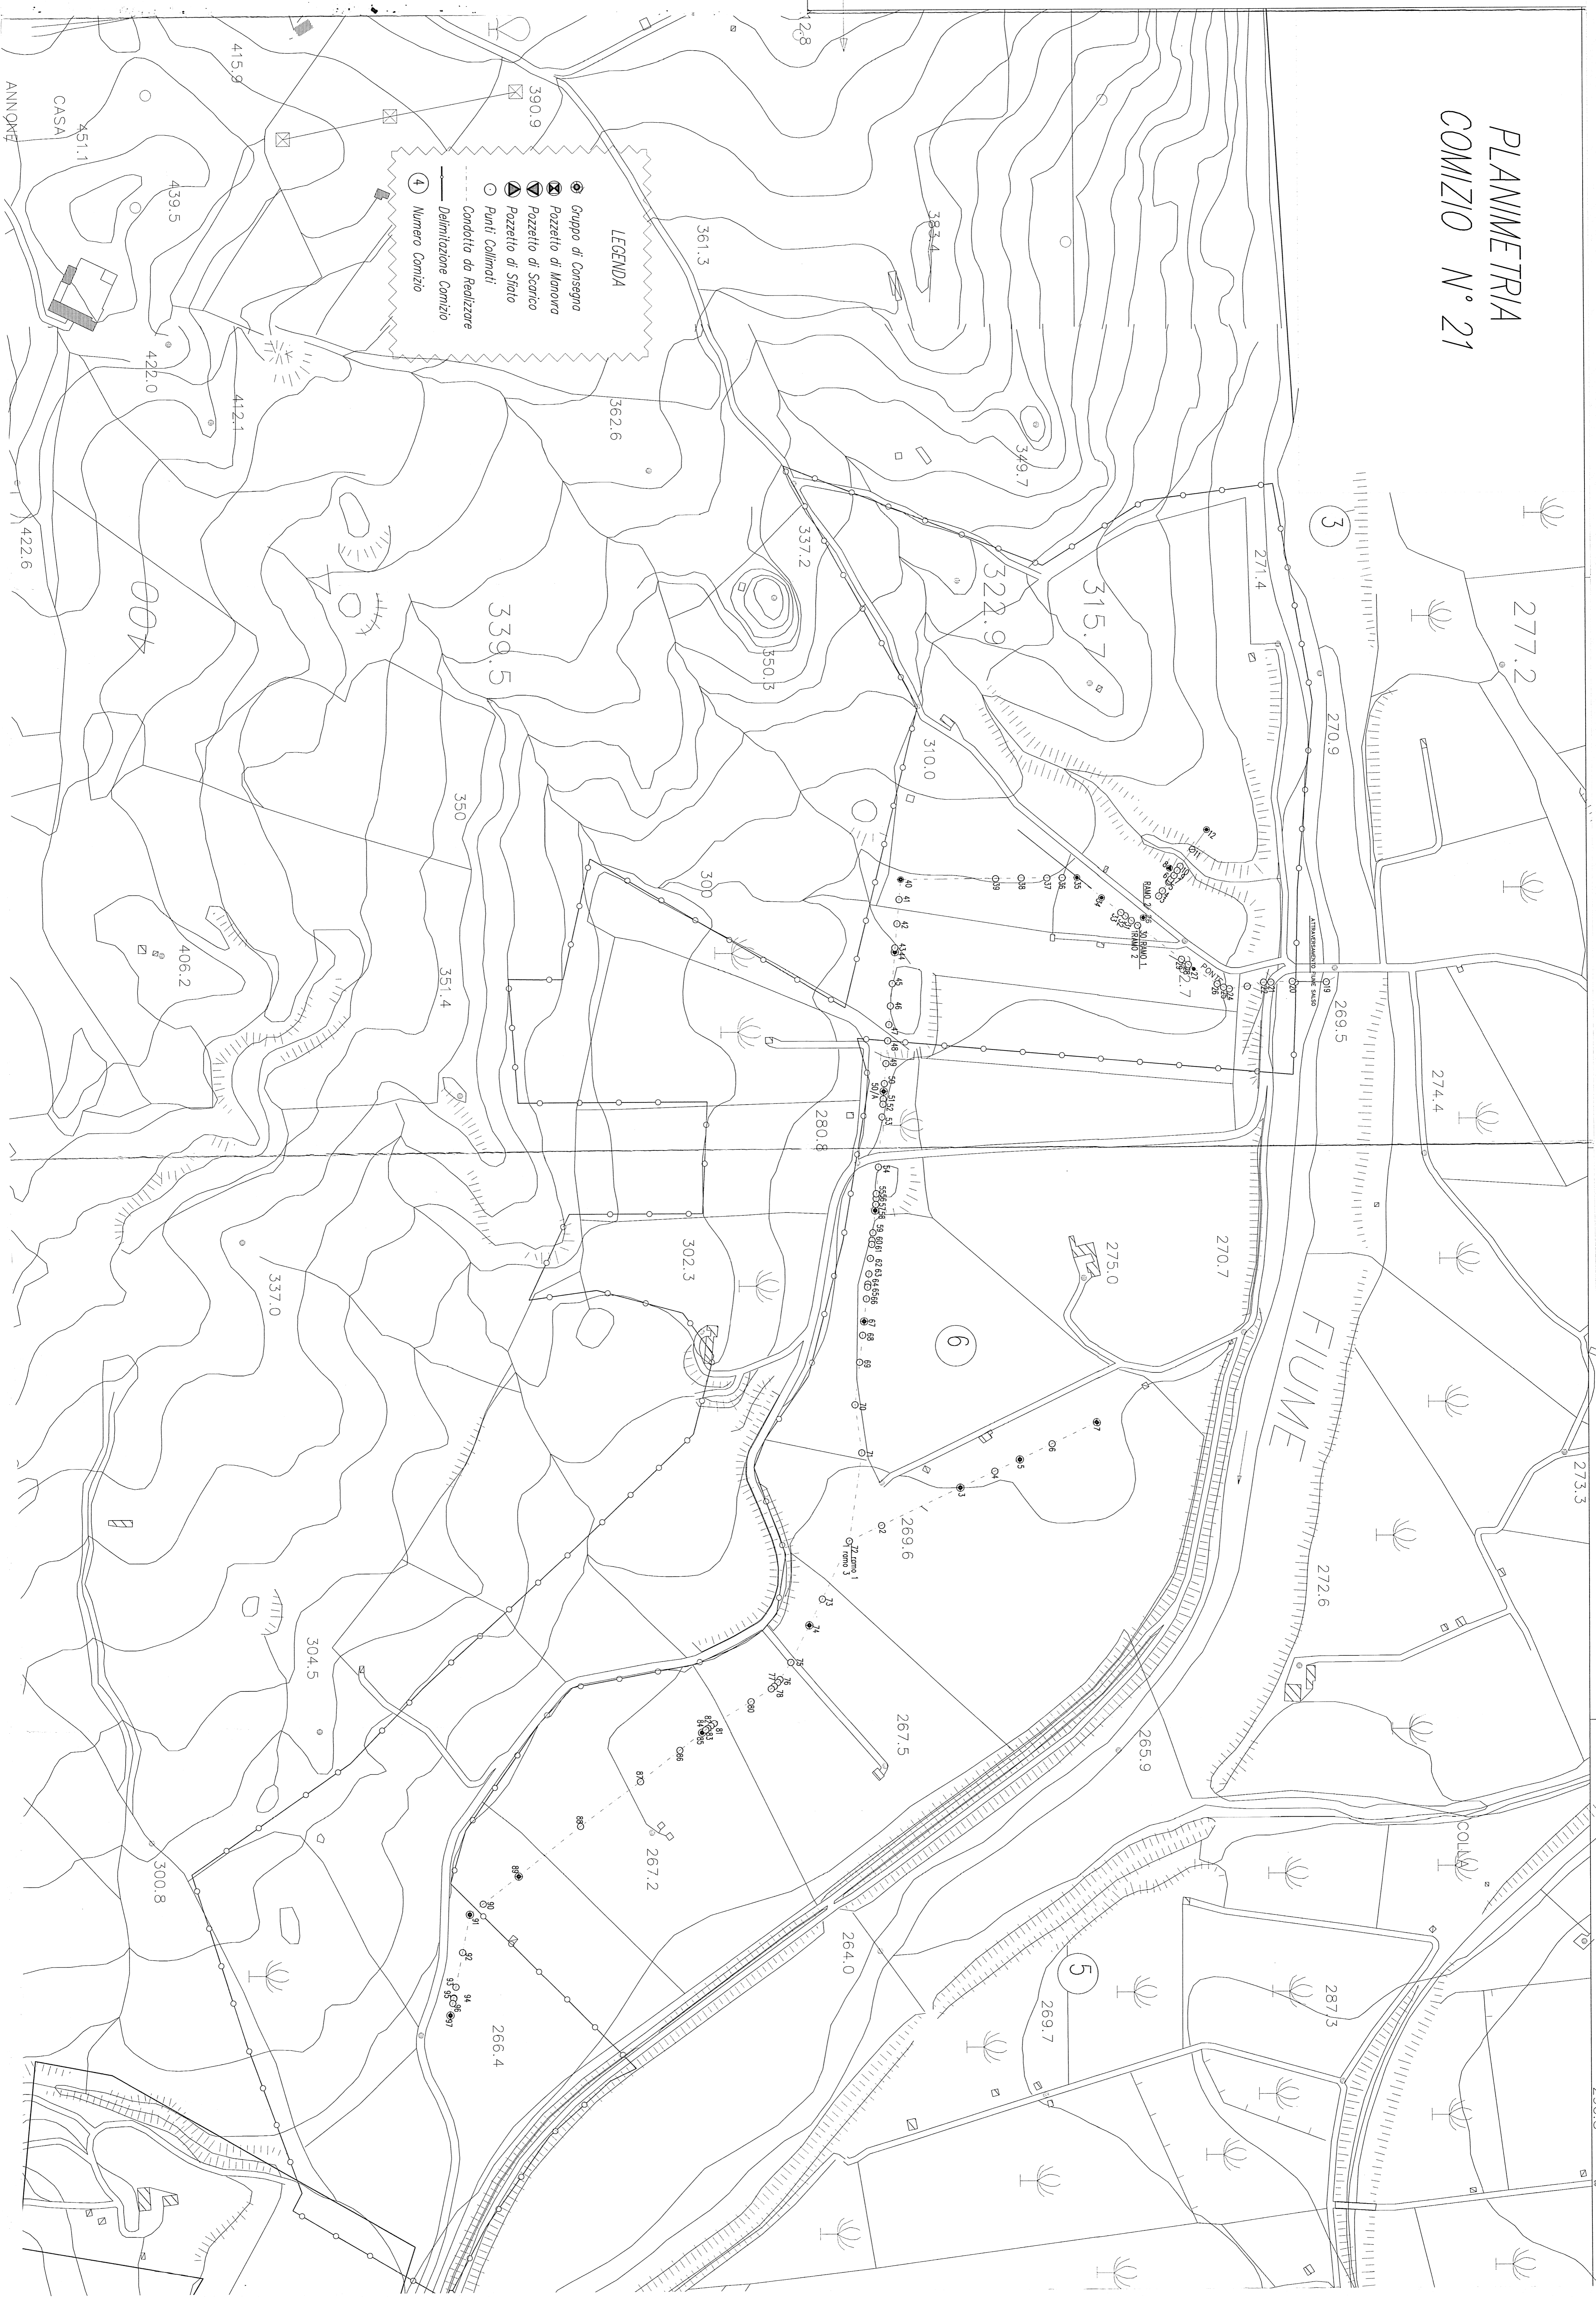

Stazione - stasente - stasente - stasente - stasente

CONDOZIO DI BONIFICA 6 - ENNA

PROGRAMMA SVILUPPO RURALE 2007 - 2013
MISURA 125 - " AZIONE B"

PROGETTO PER IL MIGLIORAMENTO DELLA DISTRIBUZIONE
IRRIGUA DELLA RETE DIPENDENTE DALL' INVASO
POZZILLO E LA REALIZZAZIONE DEL SISTEMA DI
TELECONTROLLO DELLA RETE IRRIGUA DIPENDENTE
DALL'INVASO OLIVO
CUP C76B11000010008

STRALCIO PLANIMETRICO
COMIZIO N° 21
Eg.P.21
Scala
Data: Set. 2011

C.S.P.
Dott. *[Signature]*
PROGETTISTI
(Dott. *[Signature]*, Dott. *[Signature]*)
PROGETTISTA IMP. ELETTRICI
(Dott. *[Signature]*)

COORDINATORE PROGETTAZIONE

[Signature]

COLLABORATORI PROGETTAZIONE

Geometra *[Signature]* Geom. *[Signature]* Geom. *[Signature]*
Dott. *[Signature]* Dott. *[Signature]* Dott. *[Signature]*

IL R.U.P. IL DIRIGENTE IL COMMISSARIO STRAORDINARIO
(Dott. *[Signature]*) (Dott. *[Signature]*) (Dott. *[Signature]*)

IL DIRIGENTE
(Dott. *[Signature]*)

IL COMMISSARIO STRAORDINARIO
(Dott. *[Signature]*)

LEGENDA

- ⊙ Gruppo di Consegna
- ⊗ Pozzetto di Manovra
- ⊕ Pozzetto di Scarico
- Punti Collinati
- Condotto da Realizzare
- Delimitazione Comizio
- ④ Numero Comizio