




PARTICOLARE
POZZETTO DI SCARICO

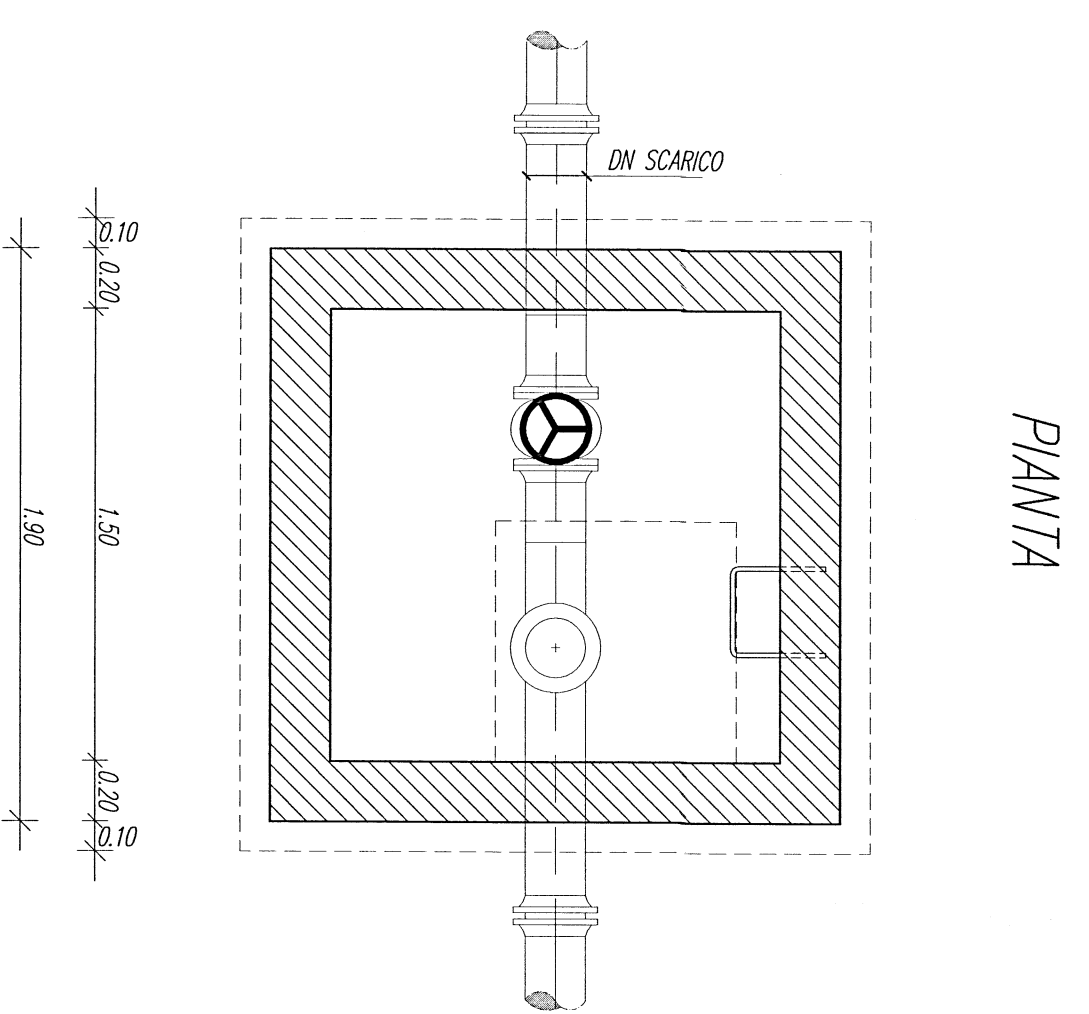


SEZIONE

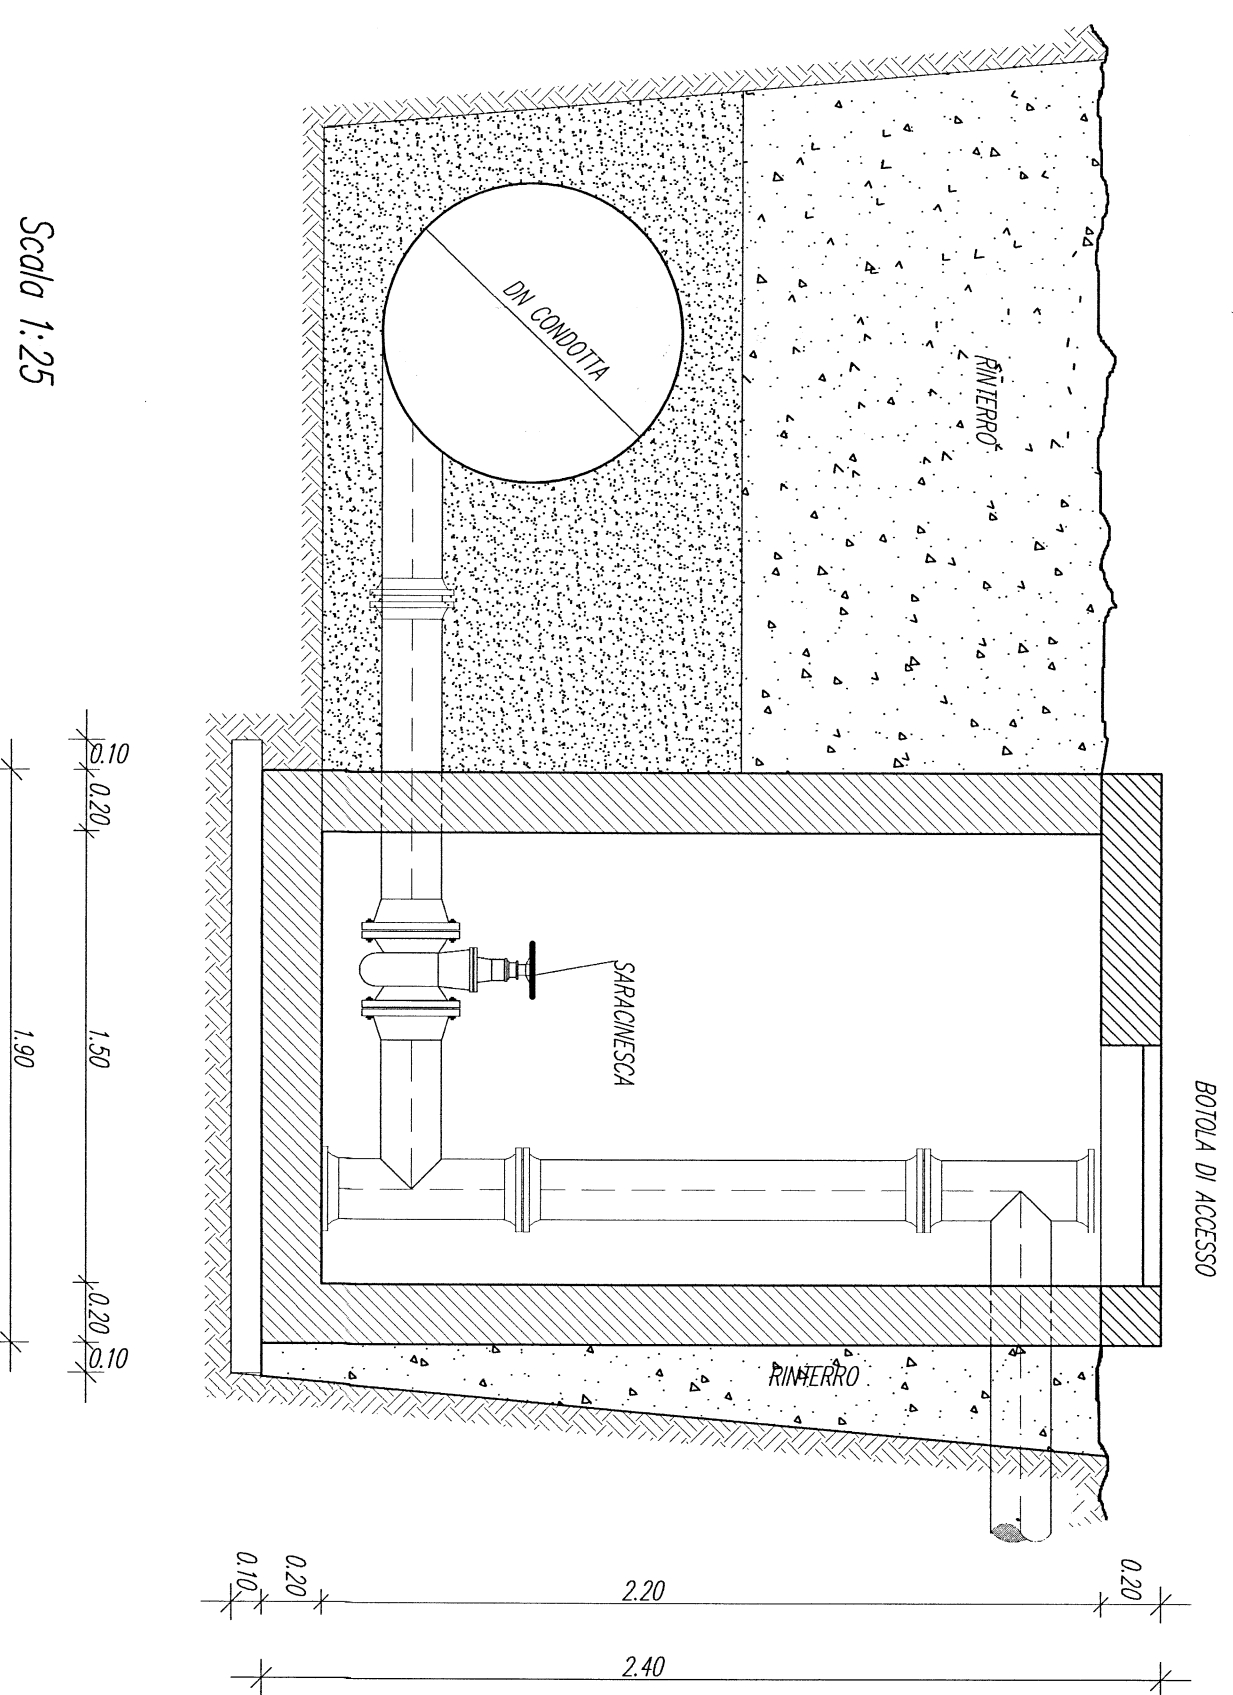


PARTICOLARE
POZZETTO DI SFIAIO

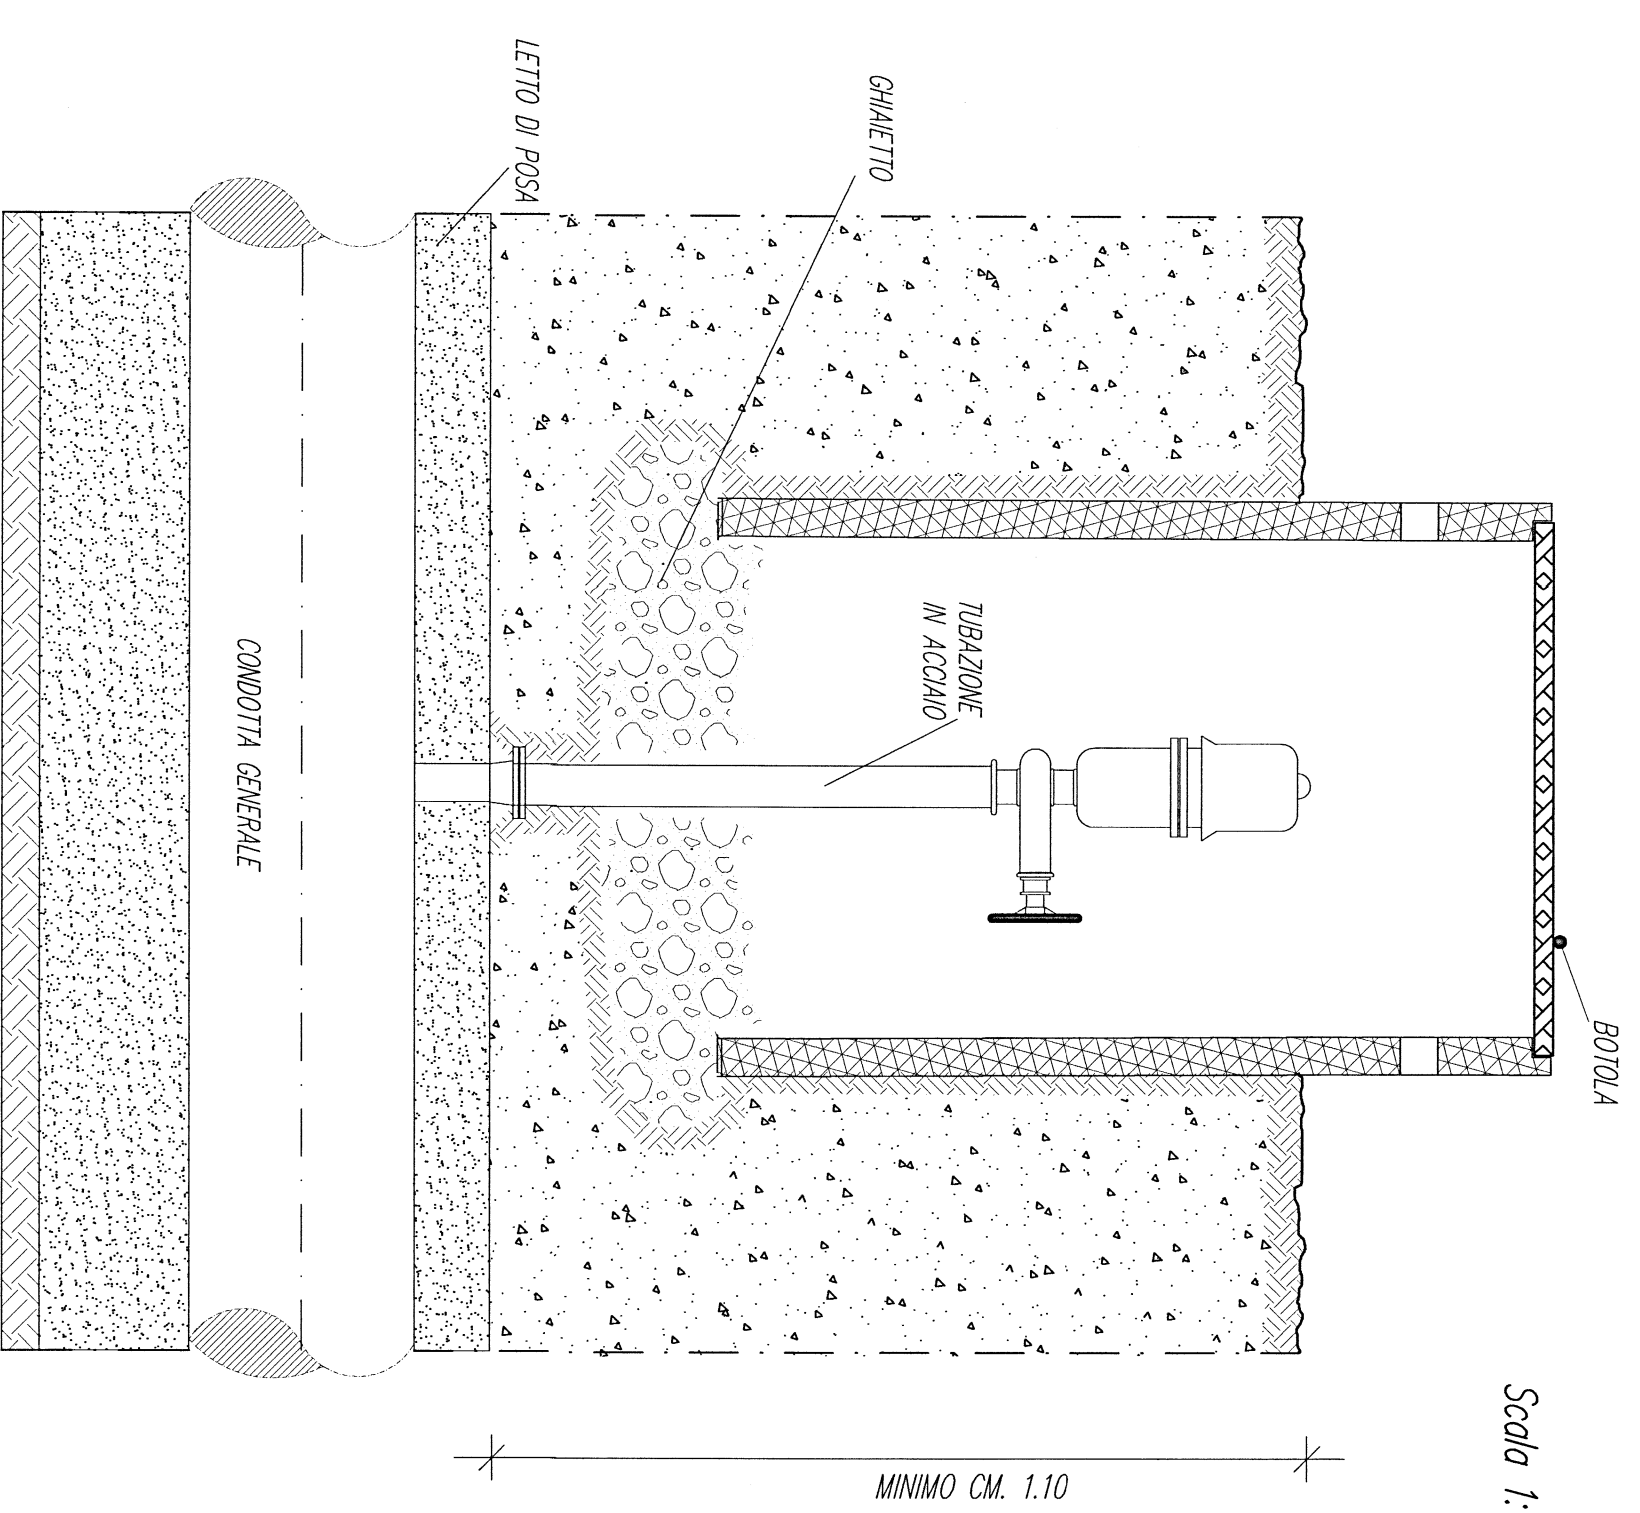

PARTICOLARE UNITA'
DI CONSEGNA
AZIENDALE

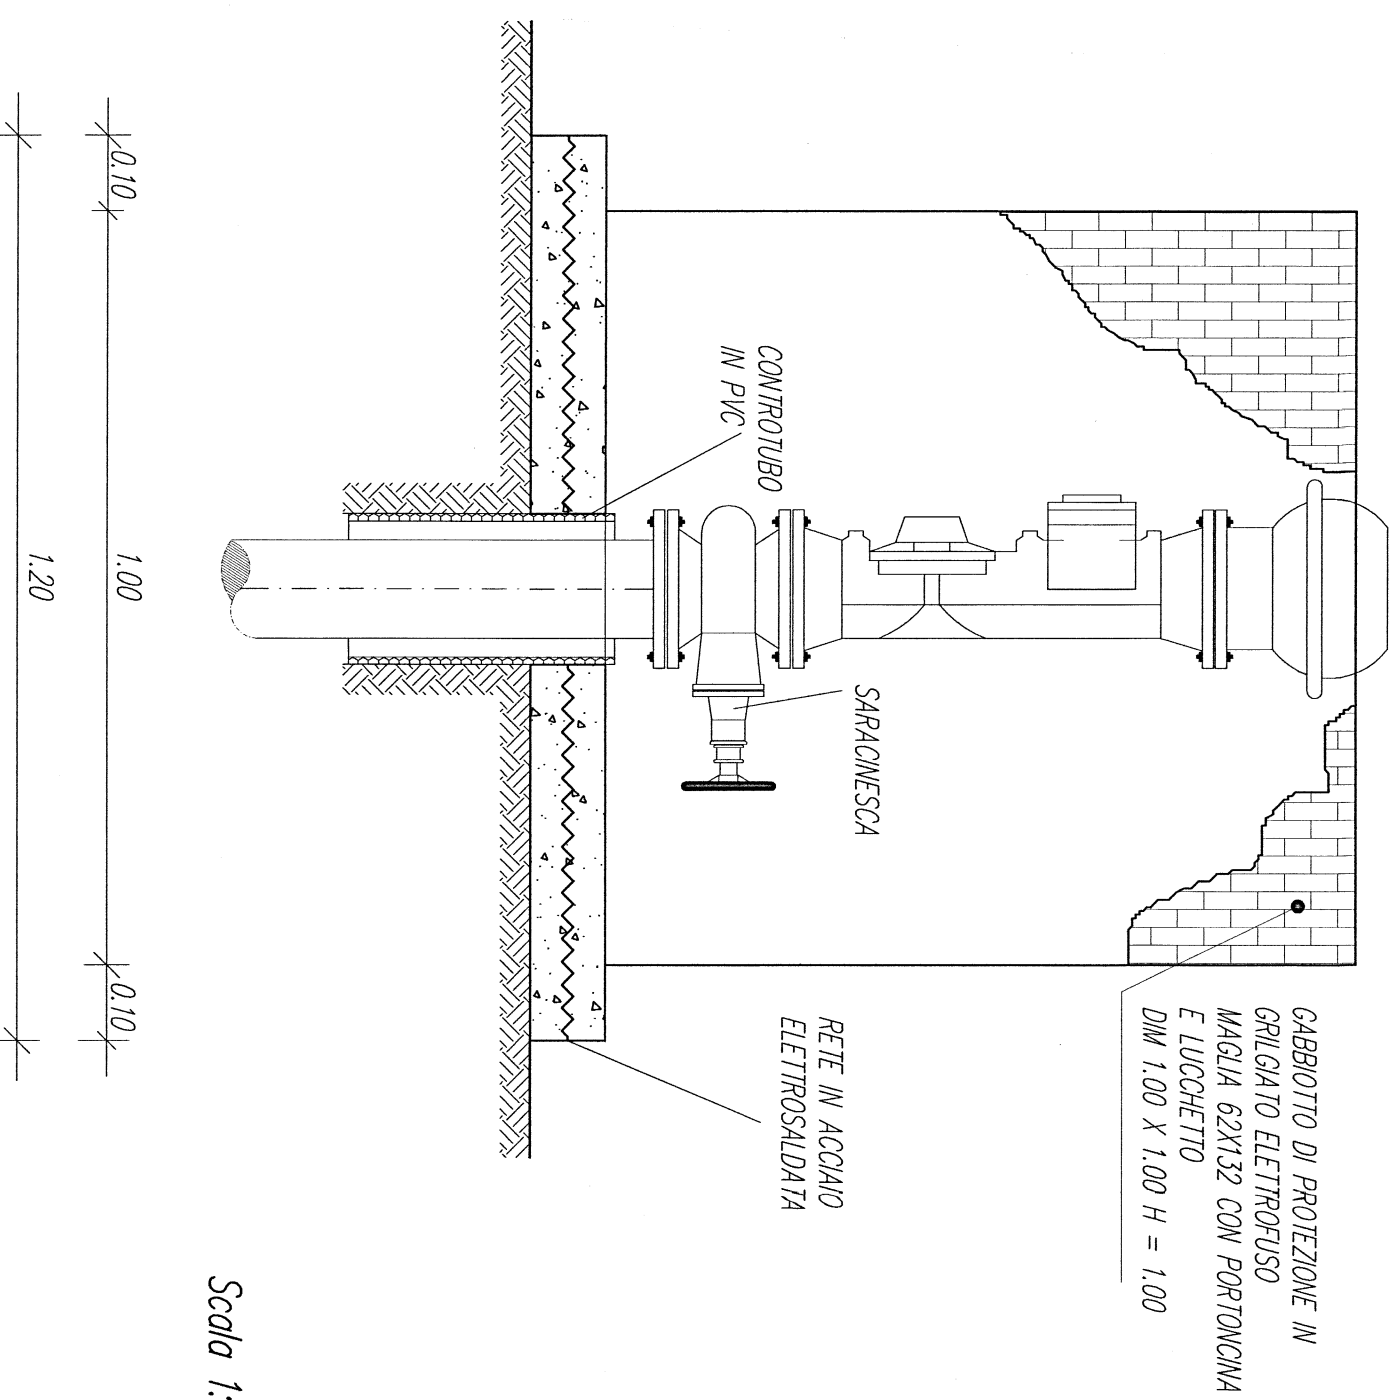

PARTICOLARE
TRINCEA DI SCAVO

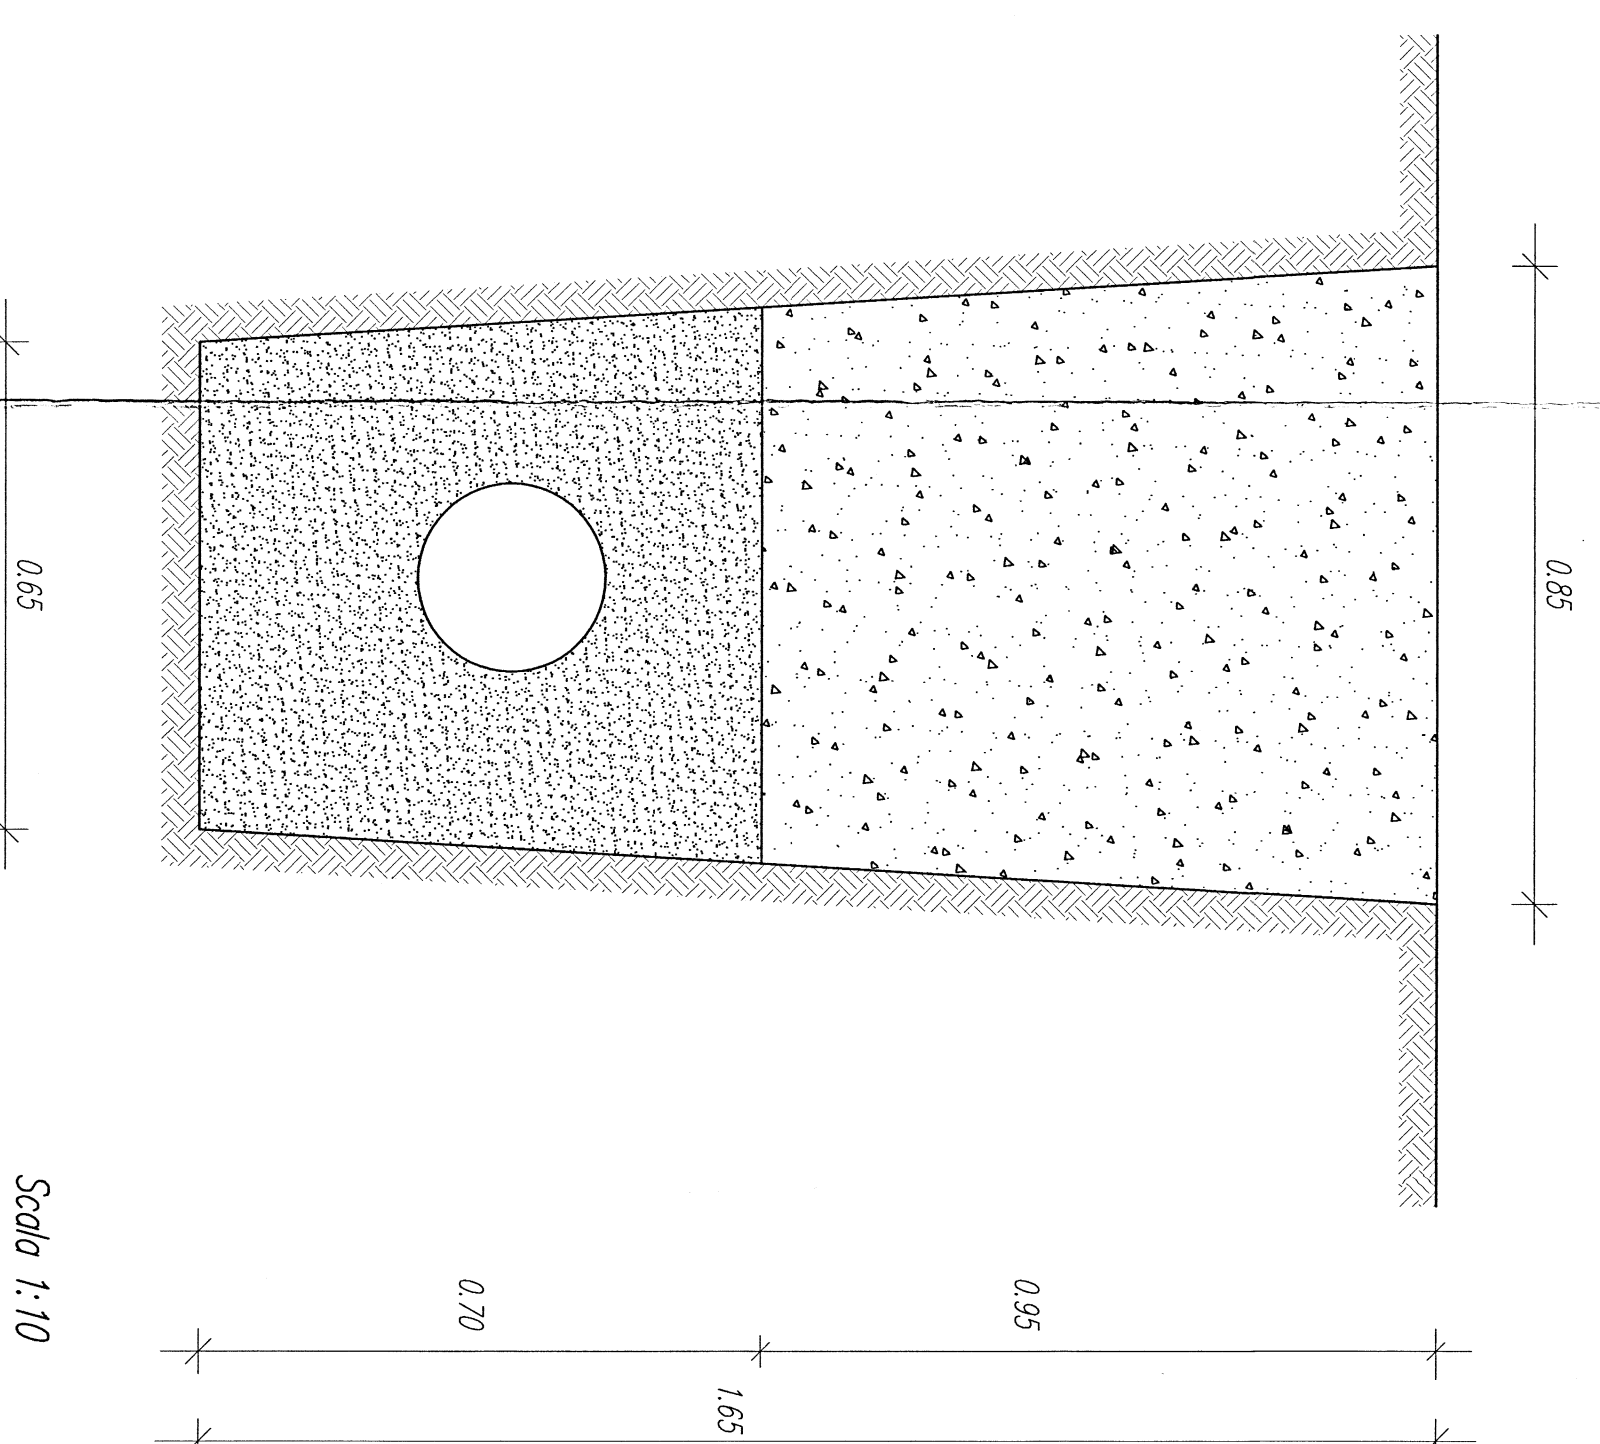

CONDOZIO DI BONIFICA 6 - ENNA

PROGRAMMA SVILUPPO RURALE 2007 - 2013

MISURA 125 - "AZIONE B"

PROGETTO PER IL MIGLIORAMENTO DELLA DISTRIBUZIONE IRRIGUA DELLA RETE DIPENDENTE DALL' INVASO POZZILLO E LA REALIZZAZIONE DEL SISTEMA DI TELECONTROLLO DELLA RETE IRRIGUA DIPENDENTE DALL'INVASO OLIVO
CUP C76B11000010008

PARTICOLARI COSTRUTTIVI

Eg. P. 22

Scala
Data: Set. 2011


C. S. P.
PROGETTISTI
PROGETTISTA INF. ELETTRICI
(Per. Ind. Qual. 05/03/2008)

(Dr. Ing. *Orlando*)


COORDINATORE PROGETTAZIONE
(Dr. Ing. Maurizio Calabrese)

(Dr. Ing. *Maurizio*)

COLLABORATORI PROGETTAZIONE
GEOLOGIA

Geom. *Mario*

DATE: GENNAIO 2011

IL R. U. R.
IL DIRETTORE
IL COMMISSARIO STRAORDINARIO

(Dr. Ing. *Mario*)
(Dr. Ing. *Mario*)
(Prof. *Stefano*)


Scala 1:10

Scala 1:10

Scala 1:10